



ΕΦΗΜΕΡΙΣ ΤΗΣ ΚΥΒΕΡΝΗΣΕΩΣ

ΤΗΣ ΕΛΛΗΝΙΚΗΣ ΔΗΜΟΚΡΑΤΙΑΣ

ΤΕΥΧΟΣ ΤΕΤΑΡΤΟ Αρ. Φύλλου **129**

9 Μαρτίου 1995

ΠΕΡΙΕΧΟΜΕΝΑ

ΑΠΑΛΛΟΤΡΙΩΣΕΙΣ

ΑΠΟΦΑΣΕΙΣ

ΠΟΛΕΟΔΟΜΙΑ

ΑΠΟΦΑΣΕΙΣ

ΑΝΑΚΟΙΝΩΣΕΙΣ

Διορθώσεις σφαλμάτων

ΑΠΑΛΛΟΤΡΙΩΣΕΙΣ

ΑΠΟΦΑΣΕΙΣ

Αριθ. ΔΚ 396 (1)

Επικύρωση έκθεσης Επιτροπής καθορισμού ορίων αιγιαλού στις θέσεις «Αλμυροπόταμος - Λυμνί - Κεφάλι - Βροντή» Κοινότητας Απερίου νήσου Καρπάθου, επισπεύδουσας Κοινότητας Απερίου.

Ο ΠΕΡΙΦΕΡΕΙΑΚΟΣ ΔΙΕΥΘΥΝΤΗΣ Ν. ΔΩΔΕΚΑΝΗΣΟΥ

Έχοντας υπόψη:

1. Τις διατάξεις του Ν. 3200/55 «περί διοικητικής αποκεντρώσεως» σε συνδυασμό με αυτές του Ν.Δ. 532/70 και Β.Δ. 704/70.

2. Τις διατάξεις του Κ.Δ. 132/1929 «περί Κτηματολογικού Κανονισμού Δωδεκανήσου που διατηρήθηκε σε ισχύ με το άρθρο 8 Ν. 510/1947.

3. Τις διατάξεις του Α.Ν. 2344/40 «περί αιγιαλού και παραλίας» όπως έχουν τροποποιηθεί και συμπληρωθεί μεταγενέστερα.

4. Τις διατάξεις του Ν.Δ. 439/70 «περί συμπληρώσεως διατάξεων περί αιγιαλού».

5. Τις διατάξεις του άρθρου 100 Π.Δ. 284/88 «περί συγκροτήσεως μεταξύ άλλων και της Επιτροπής καθορισμού ορίων αιγιαλού και παραλίας».

6. Τις διατάξεις του άρθρου 20 Ν. 719/77 «περί του τρόπου σύνταξης τοπογραφικών - υψομετρικών διαγραμμάτων από ιδιώτες μηχανικούς κ.λπ.».

7. Την υπ' αριθ. 1078204/927/0006Α/6.8.1992 κοινή υπουργική απόφαση των Υπουργών Προεδρίας της Κυβέρνησης και Οικονομικών περί περιορισμού Συλλογικών Οργάνων του Υπουργείου Οικονομικών, με την οποία διατηρείται η Επιτροπή καθορισμού ορίων αιγιαλού και θέσεων αμμοληψίας.

8. Το Δ. 3090/646/1976 έγγραφο του Υπουργείου Οικονομικών «περί του στη Δωδεκάνησο ορίου αιγιαλού» σε συνδυασμό με τις 325/1971 και 203/1971 γνωμοδοτήσεις του Ν.Σ.Κ.

9.Την από 4.11.1994 έκθεση της κατά το άρθρο 100 Π.Δ. 284/88 αρμοδίας Επιτροπής καθορισμού ορίων αιγιαλού και παραλίας για τον καθορισμό ορίων αιγιαλού στις περιοχές με τις επωνυμίες «Αλμυροπόταμος - Λυμνί - Κεφάλι - Βροντή» της Κοινότητας Απερίου νήσου Καρπάθου, επισπεύδουσας της Κοινότητας Απερίου.

10. Το από Δεκεμβρίου 1988 τοπογραφικό - υψομετρικό διάγραμμα, κλίμακας 1:1000 του Τοπογράφου μηχανικού Γεωργίου Παπαθανασίου, το οποίο θεωρήθηκε και ελέγχθηκε ως προς την ακρίβεια της αποτύπωσης των προς τη θάλασσα ιδιοκτησιών από τη Δ/νση Τεχνικών Υπηρεσιών Νομαρχίας Δωδεκανήσου την 3.11.1994. Στο τοπογραφικό αυτό χαράχθηκε με κόκκινη συνεχόμενη πολυγωνική γραμμή και οριογραμμή του αιγιαλού με στοιχεία κορυφών (1, 2, 3, 4, 5, 6, 7, 8, 9, 10, 11, 12, 13 και 14) οι οποίες εξασφαλίζονται από σταθερά σημεία επί του εδάφους.

Οριογραμμή παραλίας δεν χαράχθηκε διότι το όριο του αιγιαλού φθάνει μέχρι τα προς τη θάλασσα όρια των ιδιοκτησιών ή τέμνει αυτά, σύμφωνα με τις διατάξεις άρθρου 3 Κ.Δ. 132/1929.

11. Το με αριθμό Φ.544.5/24/95/Σ.36/16.1.1995 έγγραφο του Γενικού Επιτελείου Ναυτικού, με το οποίο συμφωνεί με τα καθορισθέντα από την Επιτροπή όρια αιγιαλού.

Εισηγουμένου του Προϊσταμένου της Κτηματικής Υπηρεσίας Δωδεκανήσου, αποφασίζουμε:

Επικυρούμε την από 4.11.1994 έκθεση της κατά το άρθρο 100 Π.Δ. 284/88 Επιτροπής καθορισμού ορίων αιγιαλού και παραλίας (διατηρηθείσα με την υπ' αριθ. 1078204/927/0006Α/6.8.92 κοινή υπουργική απόφαση των Υπουργών Προεδρίας της Κυβέρνησης και Οικονομικών) στις παραλιακές περιοχές με τις επωνυμίες «Αλμυροπόταμος - Λυμνί - Κεφάλι - Βροντή» της Κοινότητας Απερίου νήσου Καρπάθου, καθώς επίσης και το συνοδεύον αυτή από Δεκεμβρίου έτους 1988 τοπογραφικό - υψομετρικό διάγραμμα, κλίμακας 1:1000 του Τοπογράφου μηχανικού Γεωργίου Παπαθανασίου, το οποίο ελέγχθηκε και θεωρήθηκε ως προς την ακρίβεια των προς τη θάλασσα ιδιοκτησιών από τη Δ/νση Τεχνικών Υπηρεσιών Νομαρχίας Δωδεκανήσου την 3.11.1994.

Στο τοπογραφικό αυτό διάγραμμα χαράχθηκε από την αρμόδια Επιτροπή, όπως παραπάνω αναφέρεται η οριογραμμή του αιγιαλού με κόκκινη συνεχόμενη πολυγωνική γραμμή με στοιχεία κορυφών (1, 2, 3, 4, 5, 6, 7, 8, 9, 10, 11, 12, 13, 14) οι οποίες εξασφαλίζονται από σταθερά σημεία επί του εδάφους.

Οριογραμμή παραλίας δεν χαράχθηκε διότι το όριο του αιγιαλού φθάνει μέχρι των ορίων των προς τη θάλασσα ιδιοκτησιών, ή τέμνει αυτά, σύμφωνα με τις διατάξεις άρθρου 3 ΚΔ 132/1929 «περί Κτηματολογικού Κανονισμού Δωδεκανήσου» που διατηρήθηκε σε ισχύ με το άρθρο 8 Ν. 510/1947.

Ο καθορισμός της οριογραμμής του αιγιαλού στη θέση αυτή γίνεται για πρώτη φορά και δεν έχει καθορισθεί και στις παράπλευρες περιοχές.

Μέσα στη ζώνη αιγιαλού δεν υπάρχουν κτίσματα.

Ο καθορισμός της οριογραμμής αιγιαλού γίνεται προς εξυπηρέτηση των σκοπών των διατάξεων του άρθρου 1 Ν.Δ. 439/70 σε συνδυασμό με τις οδηγίες του Υπουργείου Οικονομικών ως τη Δ. 3090/646/1976 διαταγή του.

Η καθορισθείσα και χαραχθείσα οριογραμμή αιγιαλού αποτελεί το όριο του μεγίστου πλην συνήθους χειμερίου κύμματος, προσαυξημένο κατά 12 μέτρα σύμφωνα με τις διατάξεις άρθρου 3 Κ.Δ. 132/1929 «περί Κτηματολογικού Κανονισμού Δωδεκανήσου» που διατηρήθηκε σε ισχύ με το άρθρο 8 Ν. 510/1947.

Η παρούσα απόφαση μαζί με την έκθεση της Επιτροπής και το τοπογραφικό - υψομετρικό διάγραμμα, να δημοσιευθούν στην Εφημερίδα της Κυβερνήσεως.

Ρόδος, 20 Φεβρουαρίου 1995

Ο Περιφερειακός Διευθυντής
ΓΙΑΝΝΗΣ ΜΑΧΑΙΡΙΔΗΣ

ΕΚΘΕΣΗ
ΕΠΙΤΡΟΠΗΣ ΚΑΘΟΡΙΣΜΟΥ ΑΙΓΙΑΛΟΥ
(άρθρ. 74 Π.Δ. 636/77)

Για τον καθορισμό για πρώτη φορά των ορίων του αιγιαλού στη θέση Αλμυροπόταμος, Λυμνί, Κεφάλι, Βρόντι της Κοινότητας Απερίου Καρπάθου.

Κάρπαθος σήμερα την 4 Νοεμβρίου 1994, οι υπογεγραμμένοι:

1. Στιβακτάκη Αικατερίνη, Προϊσταμένη Δ.Ο.Υ. Καρπάθου ως Πρόεδρος.

2. Λάμπρος Ιωάννης, Πολιτικός μηχανικός, Προϊστάμενος Πολεοδομικού γρ. Καρπάθου ως μέλος.

3. Παπαιωάννου Θεμιστοκλής, Λιμενάρχης Υπολιμεναρχείου Καρπάθου, ως μέλος, αποτελούντες την Επιτροπή καθορισμού των ορίων του αιγιαλού και παραλίας βάσει του άρθρ. 74 του Π.Δ. 636/77 και της από 3.11.94 εντολής της Προέδρου αυτής μεταβήκαμε επί τόπου στην πιο πάνω περιοχή την 3.11.94, αφού λάβαμε υπόψη:

1. Το υπ' αρ. Φ.544.5/510/92/Σ 1160 έγγραφο του ΥΠ.ΕΘ.Α. του ΓΕΝ δ/νση Α2 τμήματος IV.

2. Το από 20.10.89 έγγραφο της Κοινότητας Απερίου Καρπάθου με το οποίο ζητείται ο καθορισμός των ορίων του αιγιαλού στην πιο πάνω περιοχή.

3. Τα από Δεκεμβρίου 1988 Σχεδιαγράμματα εις διπλούν του Τοπογράφου Μηχανικού Παπαθανασίου Γεωργίου σε κλίμακα 1:100 θεωρημένα για τον έλεγχο και την ακρίβεια της αποτυπώσεως την 3.11.94.

4. Τις διατάξεις του Α.Ν. 2344/40 (ΦΕΚ 154 Α') και του Α.Ν. 269/68 καθώς και του Κ.Δ. 132/1929.

5. Την από 3.11.94 επιτόπια μετάβαση με την οποία σχηματίσαμε αντίληψη για το πλάτος της βρεχόμενης ζώνης ξηράς και λοιπών συναφών στοιχείων, δηλαδή:

α) Μορφολογία της περιοχής: πρόκειται για έκταση πεδινή με βλάστηση ποώδη.

β) Η ακτή είναι αμμώδης.

γ) Ο θαλάσσιος χώρος παρουσιάζει νερά αβαθή, με μεγάλο ανάπτυγμα πελάγους χωρίς παλίρροια.

δ) Καιρικές συνθήκες που επικρατούν είναι νοτιοανατολικοί άνεμοι μετρίας έντασης με ύψος κυμάτων ενάμισυ περίπου μέτρων, αποφασίζει:

1. Καθορίζει στα πιο πάνω τοπογραφικά διαγράμματα:

α) Την οριογραμμή του αιγιαλού με κόκκινη συνεχή πολυγωνική γραμμή 1, 2, 3, 4, 5, 6, 7, 8, 9, 10, 11, 12, 13, 14, της οποίας οι κορυφές εξασφαλίζονται από τα σταθερά σημεία επί του εδάφους Β1, Β2, Β3, Β4, Β5, Β6, Β7, Β8, Β9, Β10, Β11, προσαυξημένη κατά 12 μέτρα.


2. Αποφαίνεται ότι δεν υπάρχει παλαιός αιγιαλός.

3. Εντός του αιγιαλού υπάρχουν ιδιοκτησίες οι οποίες έχουν αποτυπωθεί επί του τοπογραφικού.

4. Εντός της ζώνης του αιγιαλού δεν υπάρχουν κτίσματα.

5. Δεν καθορίζεται ζώνη παραλίας επειδή η οριογραμμή του αιγιαλού τέμνει τις ιδιοκτησίες καθ' όλο το μήκος αυτής.

Η Επιτροπή
ΑΙΚΑΤΕΡΙΝΗ ΣΤΒΑΚΤΑΚΗ - ΙΩΑΝΝΗΣ ΛΑΜΠΡΟΥ
ΘΕΜΙΣΤΟΚΛΗΣ ΠΑΠΑΪΩΑΝΝΟΥ

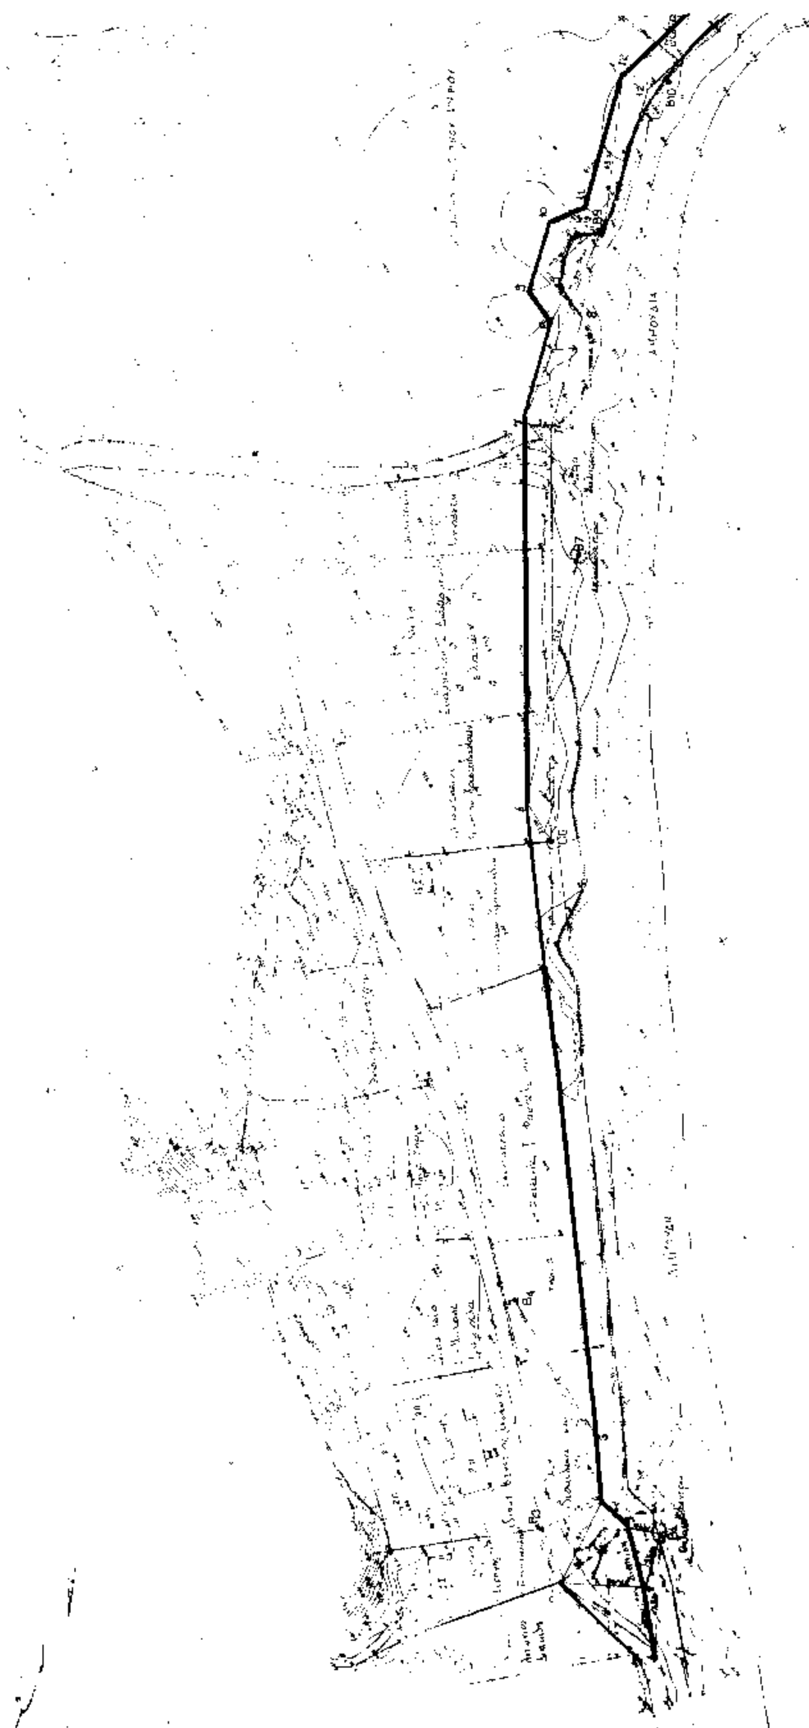



ΤΟΠΟΓΡΑΦΙΚΟΝ ΔΙΑΓΡΑΜΜΑ
ΚΑΘΟΡΙΣΜΟΥ ΟΡΩΝ ΑΙΓΙΑΛΟΥ-ΠΑΡΑΛΙΑΣ

ΥΠΟΜΝΗΜΑ ΕΠΙΤΡΟΠΗΣ

ΠΟΛΕΟΔΟΜΙΑ

ΑΠΟΦΑΣΕΙΣ

Αριθ. ΔΠ/ΠΜ/οικ/6673/269 (2)

Αναστολή έκδοσης οικοδομικών αδειών και εκτέλεσης οικοδομικών εργασιών στα Ο.Τ. 38, 54, 63 και 64 του ρυμοτομικού σχεδίου της (κάτω) Περαίας της Κοινότητας Περαίας (Ν. Θεσσαλονίκης).

Ο ΝΟΜΑΡΧΗΣ ΘΕΣΣΑΛΟΝΙΚΗΣ

Έχοντας υπόψη:

1. Το Ν.Δ. της 17.7.23 «περί σχεδίων πόλεων και κωμών του κράτους κ.λπ.» (ΦΕΚ 228 Α') και ειδικότερα τα άρθρα 8, 70 και 85Α όπως τροποποιήθηκε μεταγενέστερα και ισχύει.

2. Το Π.Δ. 183/86 «έγκριση τροποποιήσεων σχεδίων πόλεων και καθορισμός όρων και περιορισμών δόμησης από τους Νομάρχες» (ΦΕΚ 70 Α').

3. Τη γνώμη του Συμβουλίου Χωροταξίας Οικισμού και Περιβάλλοντος Ν. Θεσσαλονίκης όπως διατυπώθηκε στην 1005/93 πράξη του μετά τη σχετική από 10.11.94 εισήγηση του Τμήματος Πολεοδομικών Μελετών της Δ/νσης Πολεοδομίας Θεσσαλονίκης, αποφασίζουμε:

Άρθρο 1

Ρυθμίσεις

1. Αναστέλλεται η χορήγηση οικοδομικών αδειών επί έξι (6) μήνες στα οικοδομικά τετράγωνα 38, 54, 63 και 64 του ρυμοτομικού σχεδίου της (κάτω) Περαίας Κοινότητας Περαίας τα οποία περικλείονται με κυανή γραμμή στο διάγραμμα κλίμακας 1:5.000 που θεωρήθηκε από την Προϊσταμένη της Δ/νσης Πολεοδομίας Θεσσαλονίκης και συνοδεύει την παρούσα.

2. Αναστέλλεται η εκτέλεση οικοδομικών αδειών επί έξι (6) μήνες σε ζώνες, πλάτους είκοσι (20) μέτρων εκατέρωθεν των υφισταμένων οχθών των τμημάτων του ρέμματος που διασχίζουν τα ίδια πιο πάνω Ο.Τ. 38, 54, 63 και 64 του ρυμοτομικούο σχεδίου της (κάτω) Περαίας.

Άρθρο 2

Κάλυψη δαπάνης

Από τις διατάξεις της παρούσης δεν προκαλείται δαπάνη σε βάρος του κρατικού προϋπολογισμού ή του προϋπολογισμού της κοινότητας Περαίας.

Άρθρο 3

Δημοσίευση - Ισχύς

Η ισχύς της να αρχίσει από τη δημοσίευσή της στην Εφημερίδα της Κυβερνήσεως.

Η παρούσα μαζί με το διάγραμμα που τη συνοδεύει να δημοσιευθούν στην Εφημερίδα της Κυβερνήσεως.

Θεσσαλονίκη, 17 Φεβρουαρίου 1995

Ο Περιφερειακός Διευθυντής
ΧΡ. ΓΚΟΣΛΙΟΠΟΥΛΟΣ


Περαία κλ 1:5.000
6673/269/1995
24 Νοε

Αριθ. οικ. 1031 (3)

Αναστολή έκδοσης οικοδομικών αδειών και εκτέλεσης οικοδομικών εργασιών στα Ο.Τ. 90-92 του εγκεκριμένου ρυμοτομικού σχεδίου πόλεως Αγίων Θεοδώρων Ν. Κορινθίας.

Ο ΠΕΡΙΦΕΡΕΙΑΚΟΣ ΔΙΕΥΘΥΝΤΗΣ Ν. ΚΟΡΙΝΘΙΑΣ

Έχοντας υπόψη:

1. Τις διατάξεις του από 17.7.1923 Ν.Δ/τος όπως μεταγενέστερα τροποποιήθηκαν και συμπληρώθηκαν και ειδικότερα το άρθρο 8 και 85/Α.

2. Τις διατάξεις του Α.Ν. 314/1968 (ΦΕΚ 477Α) όπως μεταγενέστερα τροποποιήθηκαν και συμπληρώθηκαν με το υπ' αριθ. 1018/71 Ν.Δ/γμα (ΦΕΚ 220Α).

3. Τις διατάξεις του υπ' αριθ. 183/1986 Π.Δ/τος (ΦΕΚ 70/Α).

4. Την με αριθμό 25/20.2.1995 απόφαση του Δημοτικού Συμβουλίου Αγίων Θεοδώρων, πρακτικό 5.

Άρθρο 1

Εγκρίνεται η αναστολή χορήγησης οικοδομικών αδειών και εκτέλεσης οικοδομικών εργασιών για έξι (6) μήνες στα Ο.Τ. 90-92 του εγκεκριμένου ρυμοτομικού σχεδίου πόλεως Αγίων Θεοδώρων, όπως αυτό τροποποιήθηκε με την οικ. 8034/3.10.1991 απόφαση Νομάρχη (ΦΕΚ 737/Δ/ 29.10.1991) εν όψη της τροποποίησης στα εν λόγω Ο.Τ. 90-92 για τη δημιουργία χώρου πλατείας και συγκεκριμένα για τις ιδιοκτησίες των α) Δημητρίου Αθαν. Δέδε, β) Φωτεινής - Σοφίας Παπαθάνου, γ) Αλεξάνδρας χας Αλεξ. Μελέτη και δ) Ηλία Λουκα.

Άρθρο 2

Από τις διατάξεις αυτής της απόφασης δεν προκαλείται δαπάνη σε βάρος του προϋπολογισμού του Δήμου Αγίων Θεοδώρων (αριθ. 501/27.2.95 βεβαίωση του Δήμου).

Άρθρο 3

Η ισχύς της απόφασης αυτής αρχίζει από την ημερομηνία δημοσίευσης της στην Εφημερίδα της Κυβερνήσεως.

Η απόφαση αυτή να δημοσιευθεί στην Εφημερίδα της Κυβερνήσεως.

Κόρινθος, 1 Μαρτίου 1995

Ο Περιφερειακός Διευθυντής
Ι. ΣΤΑΥΡΑΚΑΣ

Αριθ. 364 (4)

Αποστάσεις οικοδομών από δρόμους, στους οικισμούς με πληθυσμό κάτω των 2.000 κατοίκων.

Ο ΠΕΡΙΦΕΡΕΙΑΚΟΣ ΔΙΕΥΘΥΝΤΗΣ Ν. ΧΙΟΥ

Έχοντας υπόψη:

1. Το Π.Δ. 24.4/3.5.85/ΦΕΚ 181 Δ', όπως τροποποιήθηκε τελευταία με το Π.Δ. 25.4/16.5.89/ΦΕΚ 293 Δ' περί όρων δόμησης οικισμών κάτω των 2000 κατοίκων, άρθρο 6 παρ. 58.

2. Την προηγούμενη απόφασή μας με αριθμό 3200/ 30.9.93 σχετική με το θέμα.

3. Την απόφαση 11/95 του Κ.Σ. Κοινότητας Θυμιανών, που ζητά ακύρωση της παραπάνω απόφασή μας.

4. Την κατά πλειοψηφία γνωμοδότηση του Συμβουλίου Χωροταξίας Ν. Χίου, όπως αυτή εκφράστηκε στο πρακτικό του της 2.2.95, θέμα 1ο.

5. Το γεγονός ότι η απόφασή μας αυτή δεν επιβαρύνει τον κρατικό προϋπολογισμό, αποφασίζουμε:

1. Καθορίζουμε υποχρεωτική απόσταση των οικοδομών από τους κεντρικούς δρόμους των οικισμών κάτω των 2000 κατοίκων του Ν. Χίου, όπου υπήρχε αυτός ο περιορισμός με τις προηγούμενες αποφάσεις, (6) έξι μέτρα από το όριο του κοινόχρηστου χώρου - δρόμου, για τις Κοινότητες Θυμιανών, Αμάδων και τους Δήμους Μαστιχοχωρίων και Ιωνίας.

2. Οικοδομικές άδειες που έχουν εκδοθεί εκτελούνται ή αναθεωρούνται σύμφωνα με τις προϊσχύουσες διατάξεις.

3. Μελέτες που έχουν υποβληθεί για έκδοση οικοδομικών αδειών χορηγούνται σύμφωνα με τις διατάξεις της παρούσας απόφασης.

Η παρούσα απόφαση να δημοσιευθεί στην Εφημερίδα της Κυβερνήσεως.

Χίος, 3 Φεβρουαρίου 1995

Ο Περιφερειακός Διευθυντής
ΚΩΣΤΑΣ ΓΑΛΙΑΤΣΑΤΟΣ

ΑΝΑΚΟΙΝΩΣΕΙΣ

Αριθ. 3802 (5)

Παρακατάθεση αποζημίωσης για την απαλλοτρίωση λόγω ρυμοτομίας στην Κομοτηνή.

Ο ΔΗΜΑΡΧΟΣ ΚΟΜΟΤΗΝΗΣ

Έχοντας υπόψη:

1. Τις διατάξεις του από 17.7.1923 Ν.Δ/τος «περί σχεδίων πόλεων κ.λπ.» όπως συμπληρώθηκε και τροποποιήθηκε.

2. Το Ν.Δ. 797/1971 «περί κωδικοποιήσεως των περί αναγκαστικών απαλλοτριώσεων διατάξεων».

3. Το από 22.9.1933 Δ/γμα «περί εγκρίσεως σχεδίου ρυμοτομίας της πόλεως Κομοτηνής» όπως τροποποιήθηκε μεταγενέστερα.

4. Τις πράξεις αριθ. 1Α/91 και 12/92 που αφορούν τη διάνοιξη τμήματος της οδού Γρ. Μαρασλή και της οδού Απ. Αποστολίδη όπως συντάχθηκαν από το Τ.Π.Π.Ε.Ν. Ροδόπης και νόμιμα κυρώθηκαν με τις αριθ. 5691/93 και 3901/91 αποφάσεις του Νομάρχη Ροδόπης.

5. Τις αριθ. 21/93 και 43/93 αποφάσεις του Μονομελούς Πρωτοδικείου Ροδόπης, ανακοινώνουμε:

Προς γνώση των κεκτημένων ή αξιούντων δικαιώματα κυριότητας για τα απαλλοτριωθέντα εδαφικά και κτιριακά τμήματα λόγω ρυμοτομίας για την οριστική και σύμφωνα με το ισχύον σχέδιο πόλης Κομοτηνής, εφαρμογή του σχεδίου για τη διάνοιξη τμήματος της οδού Γρ. Μαρασλή και της οδού Απ. Αποστολίδη όπως επίσης και των τυχόν επί

τούτων εγγεγραμμένων ενυποθήκων ή κατασχόντων δανειστών ή τρίτων διεκδικητών, ότι κατατέθηκε στο Γραφείο του Ταμείου Παρακαταθηκών και Δανείων στην Κομοτηνή.

Α. Σύμφωνα με την πράξη 1Α/91, υπέρ:

1) Της ιδιοκτησίας αριθ. (4), με φερόμενους ιδιοκτήτες τους Μεχμέτ Αμέτ και Ρετζέπ Αλή, το ποσό των τριών εκατομμυρίων πεντακοσίων τριάντα πέντε χιλιάδων τριακοσίων δρχ. (3.535.300) με το υπ' αριθ. 32884/20.1.95 γραμμάτιο σύστασης παρακαταθήκης.

2) Της ιδιοκτησίας αριθ. (10), με φερόμενο ιδιοκτήτη τον Χουσεΐν Χασάν Μολλά Μουσταφά, το ποσό των δέκα εκατομμυρίων διακοσίων ογδόντα πέντε χιλιάδων διακοσίων δρχ. (10.285.200) με το υπ' αριθ. 32883/20.1.95 γραμμάτιο σύστασης παρακαταθήκης.

3) Της ιδιοκτησίας αριθ. (5) με φερόμενο ιδιοκτήτη το Στυλιανό Παράσχου, το ποσό των δύο εκατομμυρίων ενενήντα δύο χιλιάδων εννιακοσίων δρχ. (2.092.900) με το υπ' αριθ. 32882/20.1.95 γραμμάτιο σύστασης παρακαταθήκης.

Β. Σύμφωνα με την πράξη 12/92, υπέρ:

1) Της ιδιοκτησίας αριθ. (5), με φερόμενη ιδιοκτήτρια τη Σαρηγιάννη Ελένη, το ποσό των οκτώ εκατομμυρίων πεντακοσίων εξήντα πέντε χιλιάδων οκτακοσίων ογδόντα δρχ. (8.565.880) με το υπ' αριθ. 32885/20.1.95 γραμμάτιο σύστασης παρακαταθήκης.

2) Της ιδιοκτησίας αριθ. (3), με φερόμενη ιδιοκτήτρια τη Μαρούλα Γεωργιάδου, το ποσό των δεκατριών εκατομμυρίων επτακοσίων τεσσάρων χιλιάδων τριακοσίων είκοσι δρχ. (13.704.320) με το υπ' αριθ. 32886/20.1.95 γραμμάτιο σύστασης παρακαταθήκης.

3) Της ιδιοκτησίας αριθ. (21), με φερόμενο ιδιοκτήτη τον Χασάν Ρετζέπ, το ποσό των δύο εκατομμυρίων επτακοσίων ογδόντα τριών χιλιάδων δρχ. (2.783.000) με το υπ' αριθ. 32887/20.1.95 γραμμάτιο σύστασης παρακαταθήκης.

4) Της ιδιοκτησίας αριθ. (11), με φερόμενο ιδιοκτήτη το Σάββα Τσιμπιρίδη, το ποσό των έντεκα εκατομμυρίων δεκαοκτώ χιλιάδων οκτακοσίων δρχ. (11.018.800) με το υπ' αριθ. 32888/20.1.95 γραμμάτιο σύστασης παρακαταθήκης.

5) Της ιδιοκτησίας αριθ. (13), με φερόμενο ιδιοκτήτη τον Κάργα Ηλία, το ποσό των διακοσίων ογδόντα πέντε χιλιάδων ογδόντα δρχ. (285.080) με το υπ' αριθ. 32889/20.1.95 γραμμάτιο σύστασης παρακαταθήκης.

6) Της ιδιοκτησίας αριθ. (19) με φερόμενη ιδιοκτήτρια την Χρυσούλα Οβαλίδου, το ποσό των δύο εκατομμυρίων πεντακοσίων εβδομήντα τεσσάρων χιλιάδων οκτακοσίων δρχ. (2.574.800) με το υπ' αριθ. 32890/20.1.95 γραμμάτιο σύστασης παρακαταθήκης.

8) Της ιδιοκτησίας αριθ. (33), με φερόμενες ιδιοκτήτριες τις Αικατερίνη και Σύρμω Πολυμενίδου, το ποσό των πέντε εκατομμυρίων δρχ. (5.000.000) με το υπ' αριθ. 32892/20.1.95 γραμμάτιο σύστασης παρακαταθήκης.

9) Της ιδιοκτησίας αριθ. (31), με φερόμενη ιδιοκτήτρια την Άννα Λεονταρίδου, το ποσό των δύο εκατομμυρίων είκοσι δύο χιλιάδων δρχ. (2.022.000) με το υπ' αριθ. 32893/20.1.95 γραμμάτιο σύστασης παρακαταθήκης.

10) Της ιδιοκτησίας αριθ. (15), με φερόμενη ιδιοκτήτρια την Χρυσούλα Κακαζάνη, το ποσό του ενός εκατομμυρίου εκατόν εβδομήντα επτά χιλιάδων διακοσίων δρχ. (1.177.200) με το υπ' αριθ. 32894/20.1.95 γραμμάτιο σύστασης παρακαταθήκης.

11) Της ιδιοκτησίας αριθ. (8) με φερόμενη ιδιοκτήτρια την Αικατερίνη Τσαλίκη, το ποσό των τριών εκατομμυρίων τετρακοσίων ενενήντα μιας χιλιάδων τετρακοσίων σαράντα δρχ. (3.491.440) με το υπ' αριθ. 32897/20.1.95 γραμμάτιο σύστασης παρακαταθήκης.

12) Της ιδιοκτησίας αριθ. (4), με φερόμενο ιδιοκτήτη το Ελληνικό Δημόσιο, το ποσό του ενός εκατομμυρίου εξακοσίων τριάντα μιας χιλιάδων διακοσίων σαράντα δρχ. (1.631.240) με το υπ' αριθ. 32899/20.1.95 γραμμάτιο σύστασης παρακαταθήκης.

Για τα παραπάνω γραμμάτια η συμβολαιογράφος Κομοτηνής Ειρήνη Παπαϊωάννου - Τσούτσου συνέταξε την υπ' αριθ. 13977/2.2.1995 πράξη παρακατάθεσης γραμματίων.

Η παρούσα απόφαση να δημοσιευθεί στην Εφημερίδα της Κυβερνήσεως.

Κομοτηνή, 27 Φεβρουαρίου 1995

Ο Δήμαρχος

ΓΕΩΡΓΙΟΣ ΠΑΠΑΔΡΙΕΛΛΗΣ

ΔΙΟΡΘΩΣΕΙΣ ΣΦΑΛΜΑΤΩΝ

(6)

Στο ΦΕΚ 1283/Δ/8.12.94 (σελίδα 12649) όπου δημοσιεύθηκε η ΔΠ/ΠΜ/54155/2127/11.11.94 απόφαση Νομάρχη, διορθώνεται ο τίτλος (θέμα) της απόφασης στα περιεχόμενα/Θ.3) και στη σελίδα 12649 από το εσφαλμένο «Καθορισμός επιτρεπόμενης χρήσης τμήματος αγροτεμαχίου για «κτηνοτροφικές εγκαταστάσεις - βουστάσιο» στην περιοχή του αγροκτήματος κοινότητας Ν. Μεσημβρία, νομού Θεσσαλονίκης» στο ορθό «Καθορισμός επιτρεπόμενης χρήσης για «κτηνοτροφικές εγκαταστάσεις - χοιροτροφεία» σε τμήματα του αγροτεμαχίου 486 της συμπληρωματικής διανομής 1972 Μαυρούδας (νομού Θεσσαλονίκης)».

(Από τη Νομαρχία Θεσσαλονίκης)

ΑΠΟ ΤΟ ΕΘΝΙΚΟ ΤΥΠΟΓΡΑΦΕΙΟ